



RZUT DACHU

SKALA 1:100

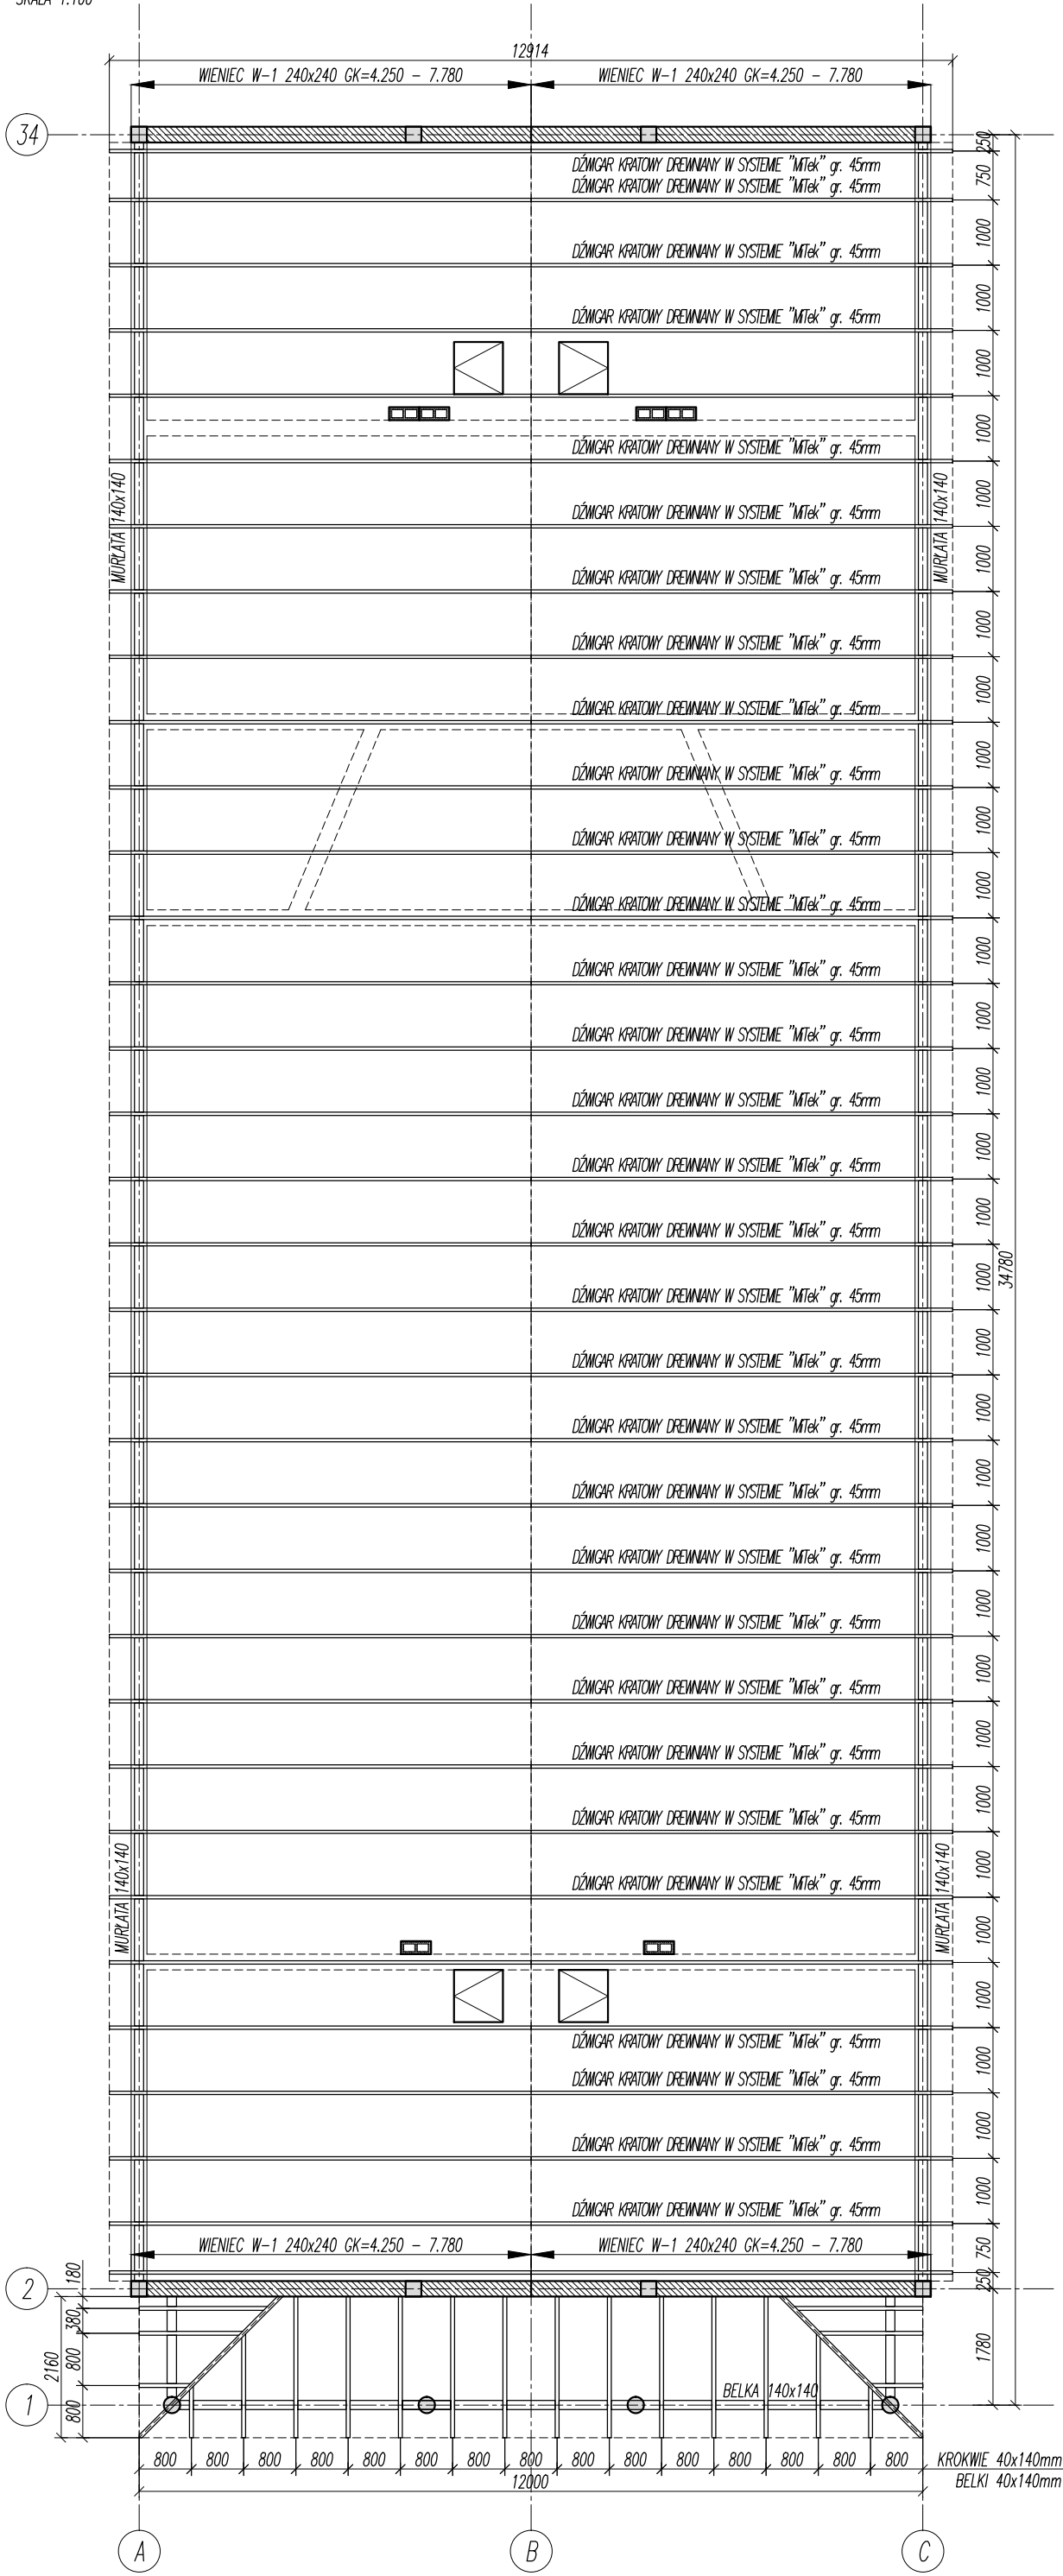

PRZEKRÓJ PRZEZ
ZADASZENIE WEJŚCIA

SKALA 1:25

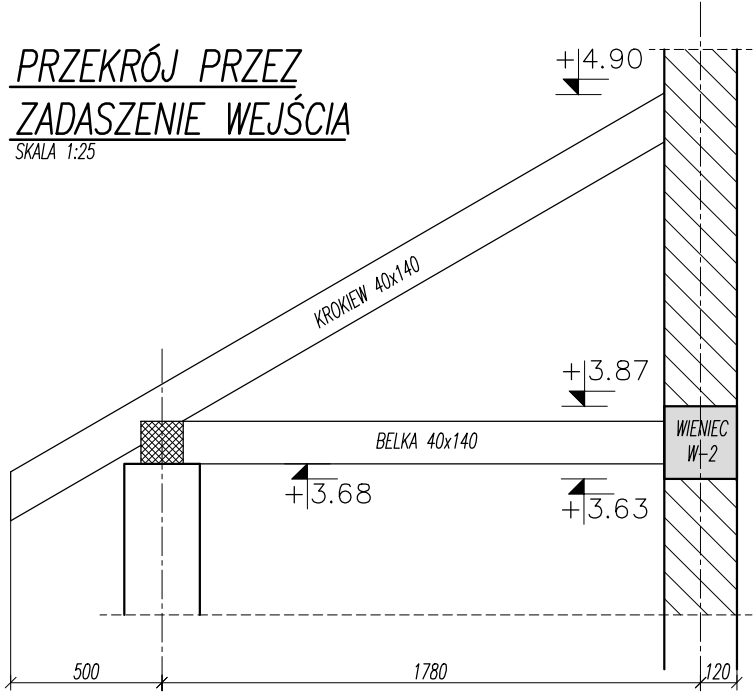

BETON C20/25
STAL A-IIIIN
OTULINA 25mm

DREWNO KLASY C24

BIURO PROJEKTÓW arch.Paweł Kalinowski 51-428 WROCLAW UL.NIBORSKA 3 TEL. 0601 58 61 79 TEL/FAX / 071 / 34 56 814		
TEMAT : PROJEKT ŚWIELICY WIEJSKIEJ W MOJĘCICACH		
ADRES :Mojęcice ,Gmina Wołów , Woj Dolnośląskie Dz.nr 354	FAZA:P.B	
INWESTOR:Gmina Wołów ,Rynek Ratusz , 56-100 Wołów		
PROJEKTANT: inż. Adam Dobrucki upr. nr 146/63	DATA: 09 2013	
SPRAWDZAJĄCY: inż. Rudolf Choraży upr. nr 56/76	SKALA 1:100	
RYS : RZUT KONSTRUKCJI DACHU		RYS NR . K-3