
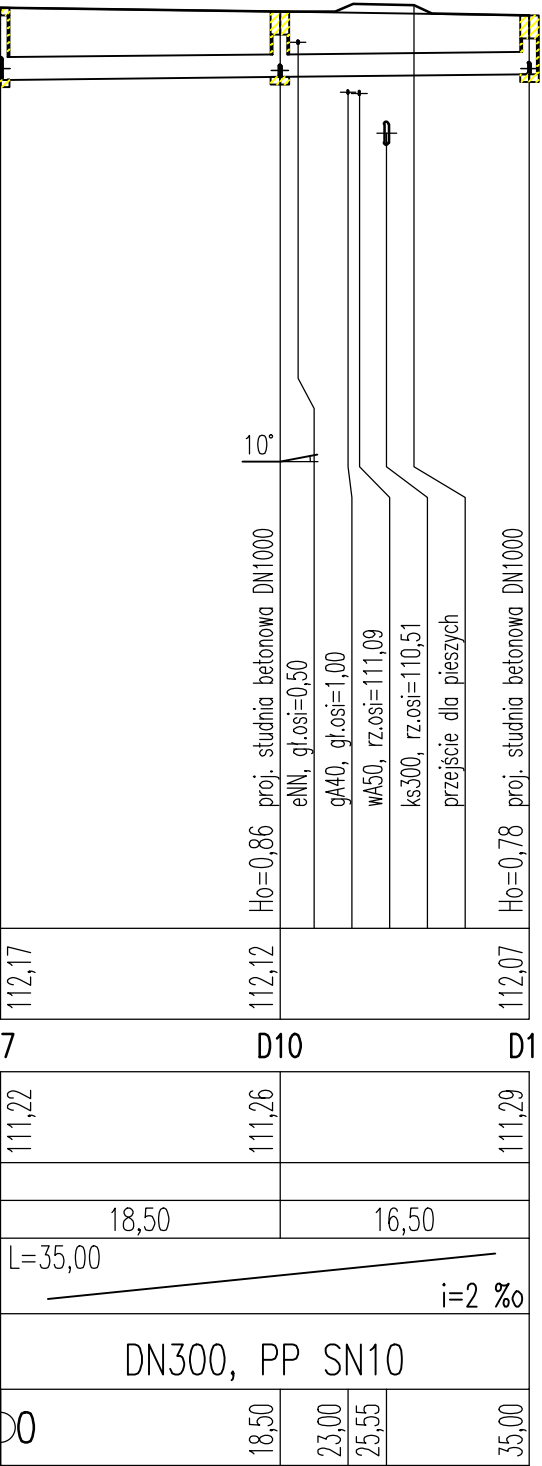
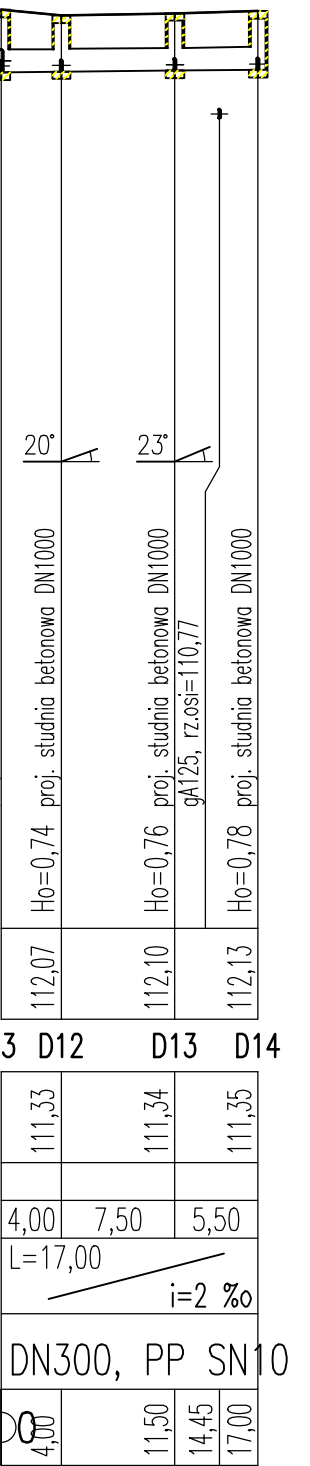


P.p.=100,00

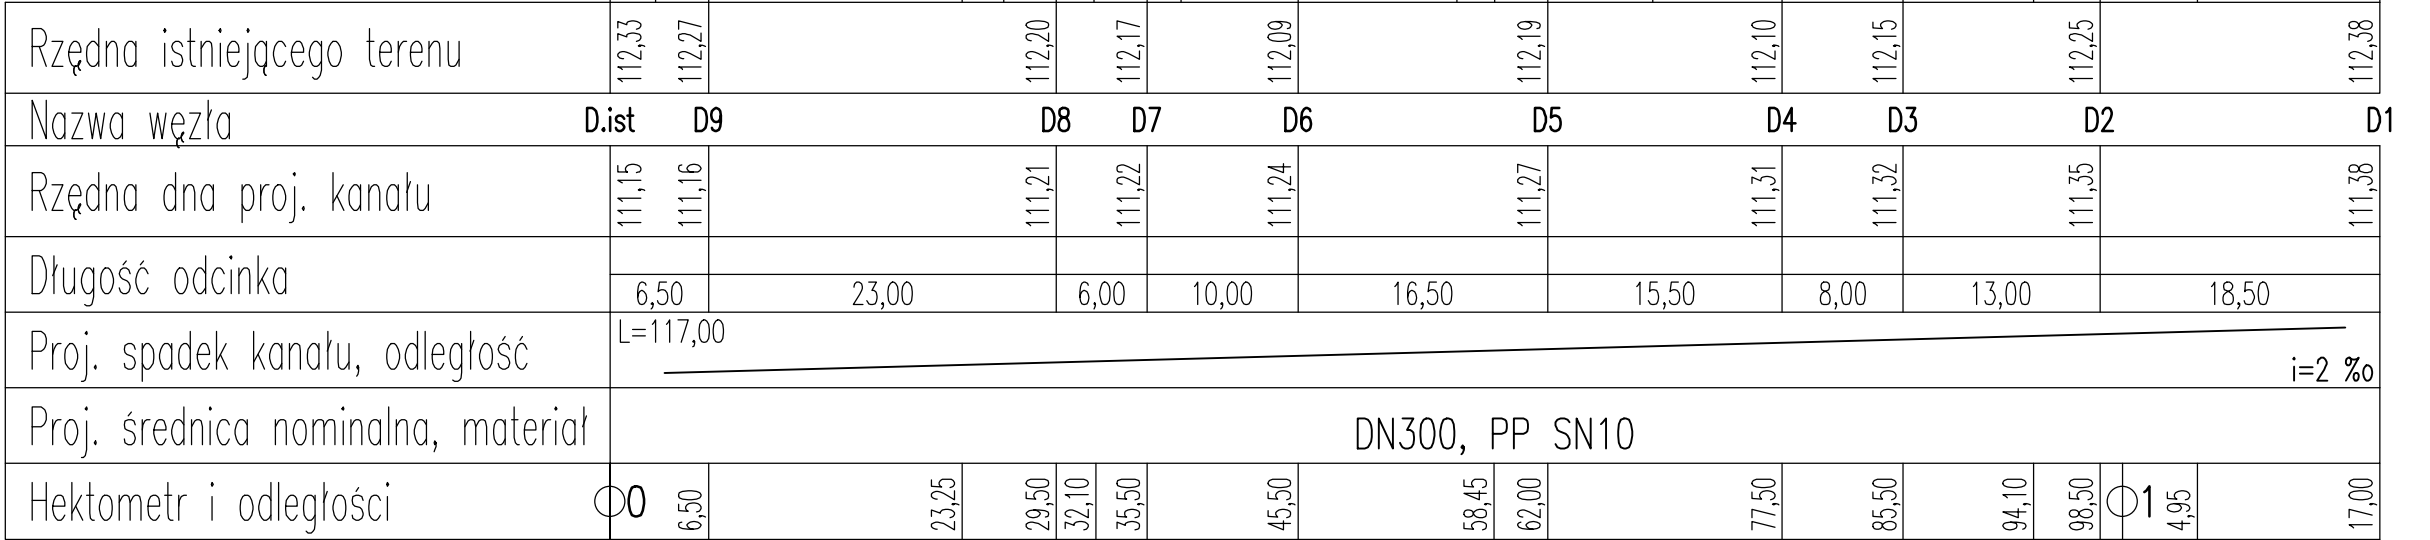

Gmina Wołów

Rynek 34

56-100 Wołów

ALFA PROJEKT

Tomasz Florka

59-540 Wrocław, ul. Stroniska 44/21

tel. (071) 70 71 203

fax. (071) 70 71 255

e-mail: alfa.projekt@interia.pl

Opis:
Drogi dojazdowe oraz parking dla samochodów osobowych w rejonie dworca PKP w Wołowie

Temat opracowania:
Organizacja ruchu wraz z przebudową nawierzchni i budową parkingów przy ul. Kolejowej w Wołowie

Tytuł rysunku:
Profil podłużny kanału deszczowego

Zespół projektowy:			
Stanowisko	Imię i nazwisko	Uprawnienia nr	Podpis
Branża: Odwodnieniowa			
Projektant:	mgr. inż. Ireneusz Bors	63/DOŚ/03	
Asystent projektanta:	-	-	
Sprawdzający:	mgr inż. Robert Flis	221/DOŚ/05	
Stadium: PB	Data: 12.2014	Skala: 1:100/500	Nr rys.-Ark.: 0.2.1