




ZABEZPIECZENIE PNIA DRZEWA I KORZENI PRZED USZKODZENIAMI  
POWODOWANYMI RUCHEM POJAZDÓW I MASZYN BUDOWLANYCH

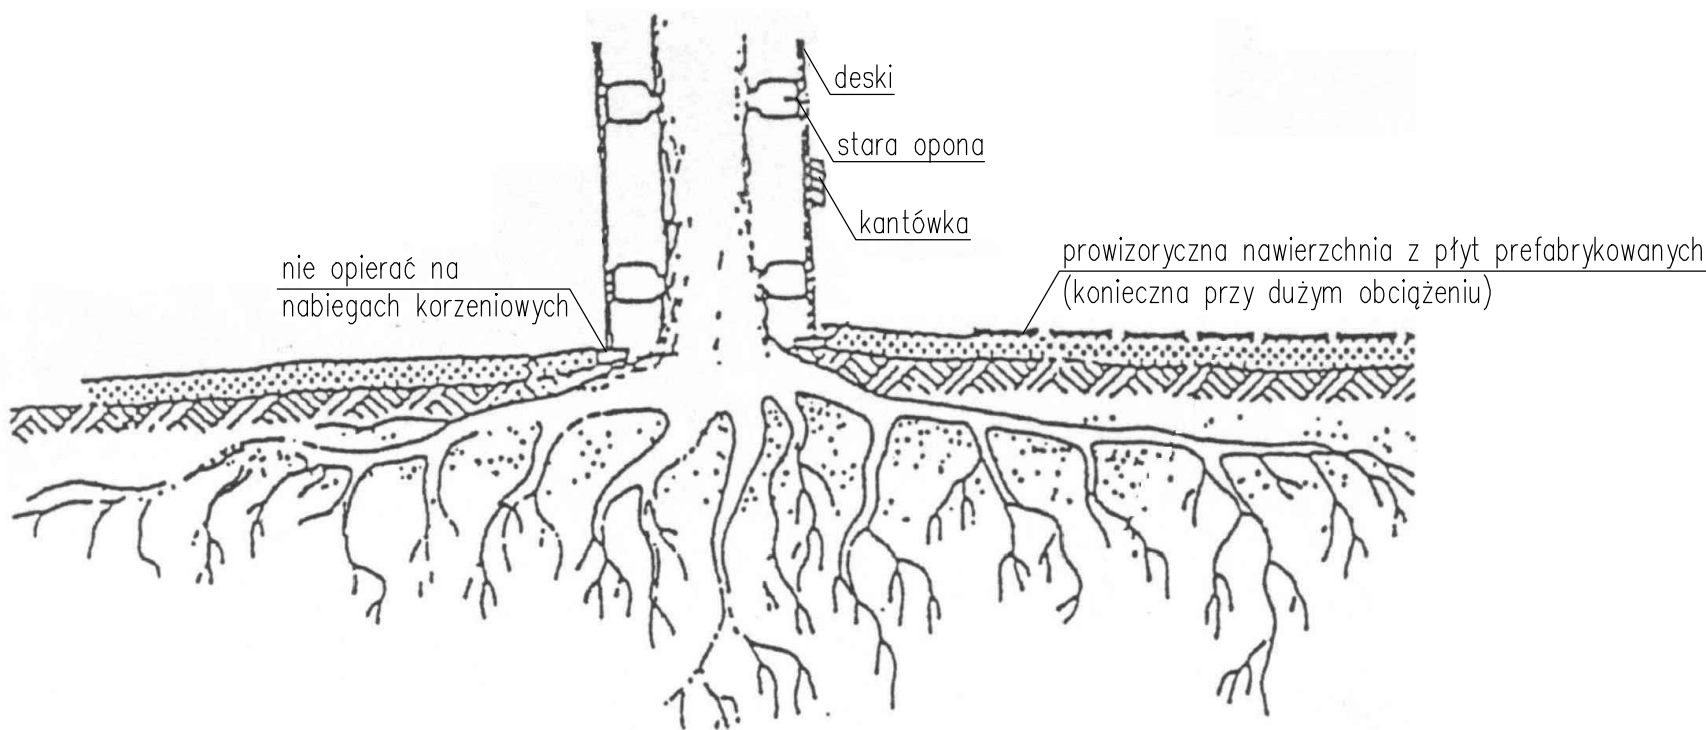

OCHRONA PNIA DRZEWA

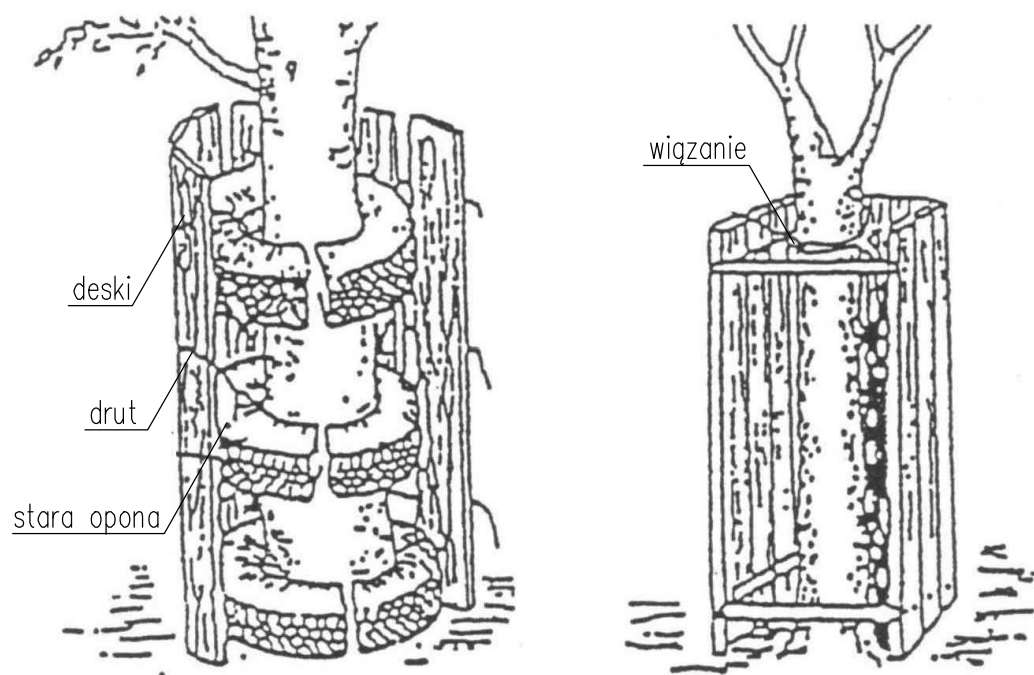

OCHRONA ODSŁONIĘTYCH KORZENI

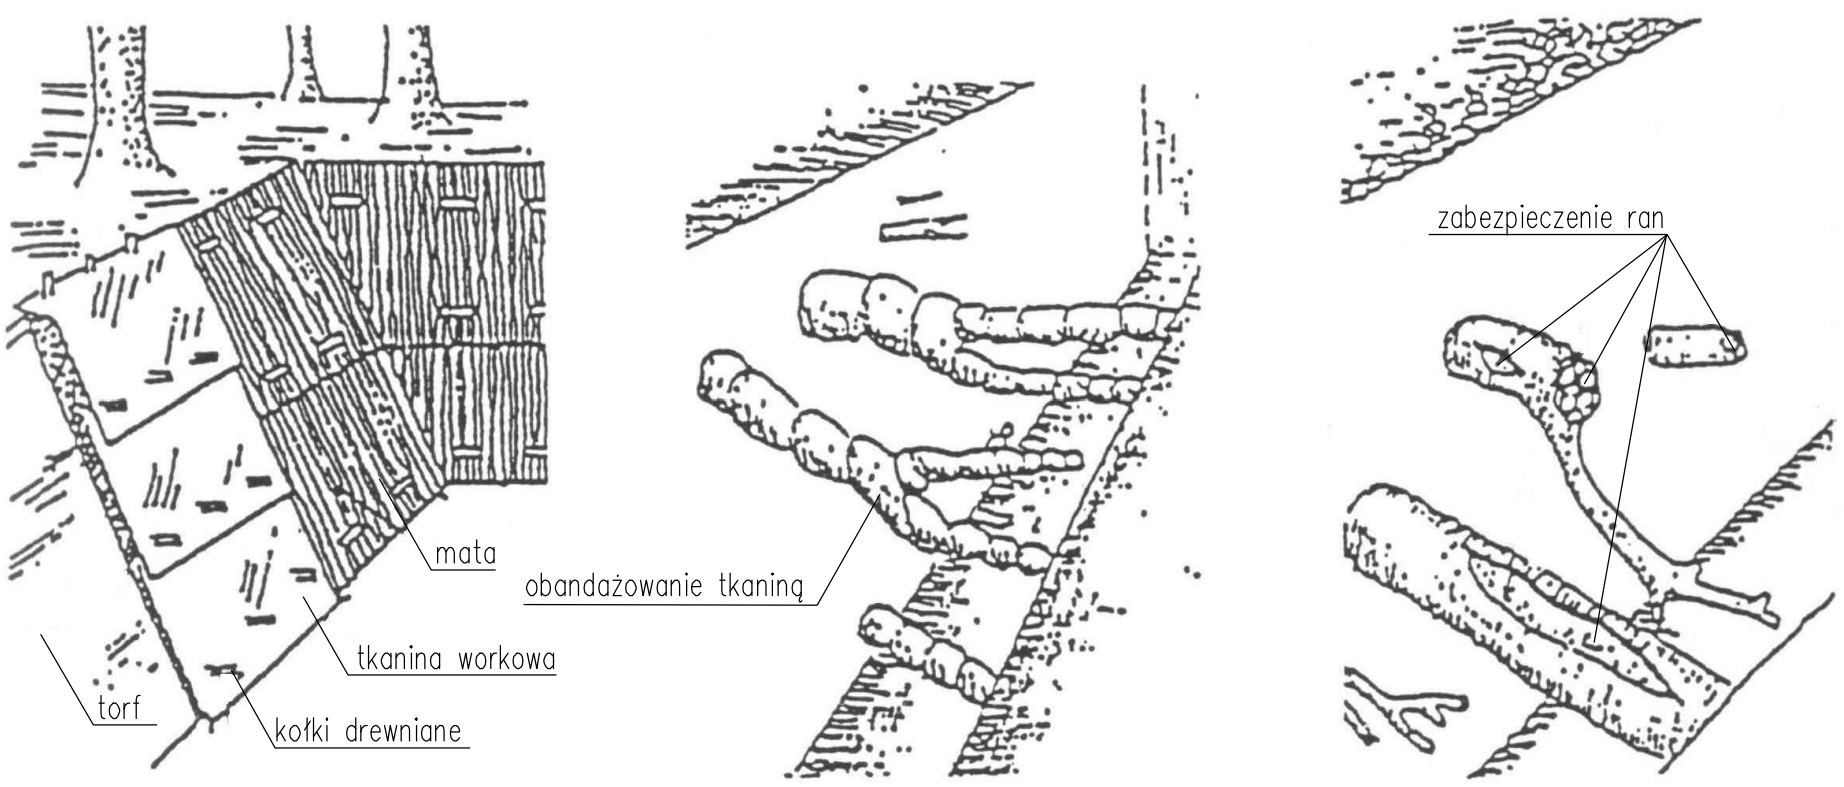

Inwestor:				Gmina Wołów Rynek 34 56-100 Wołów	
Jednostka projektowa:					
		ALFA PROJEKT Tomasz Pionka 50-540 Wrocław, ul. Strońska 4a/21 tel. (071) 70 71 203 fax. (071) 70 71 256 e-mail: alfa.projekt@interia.pl			
Obiekt:		Drogi dojazdowe oraz parking dla samochodów osobowych w rejonie dworca PKP w Wołowie			
Temat opracowania:		Organizacja ruchu wraz z przebudową nawierzchni i budową parkingów przy ul. Kolejowej w Wołowie			
Tytuł rysunku:		Zabezpieczenie drzew			
Zespół projektowy:					
Stanowisko	Imię i nazwisko	Uprawnienia nr		Podpis	
Branża: Zieleni					
Opracował:	mgr inż. Mateusz Mendelewski		-		
Stadium: PB	Data: 12.2014	Skala: -		Nr rys.-Ark.: z.2	