


1 2 3 4 5 6 7 8 9 10 11 12 13 14 15 16 17 18 19 20 21 22 23 24 25 26 27 28 29 30 31 32 33 34 34

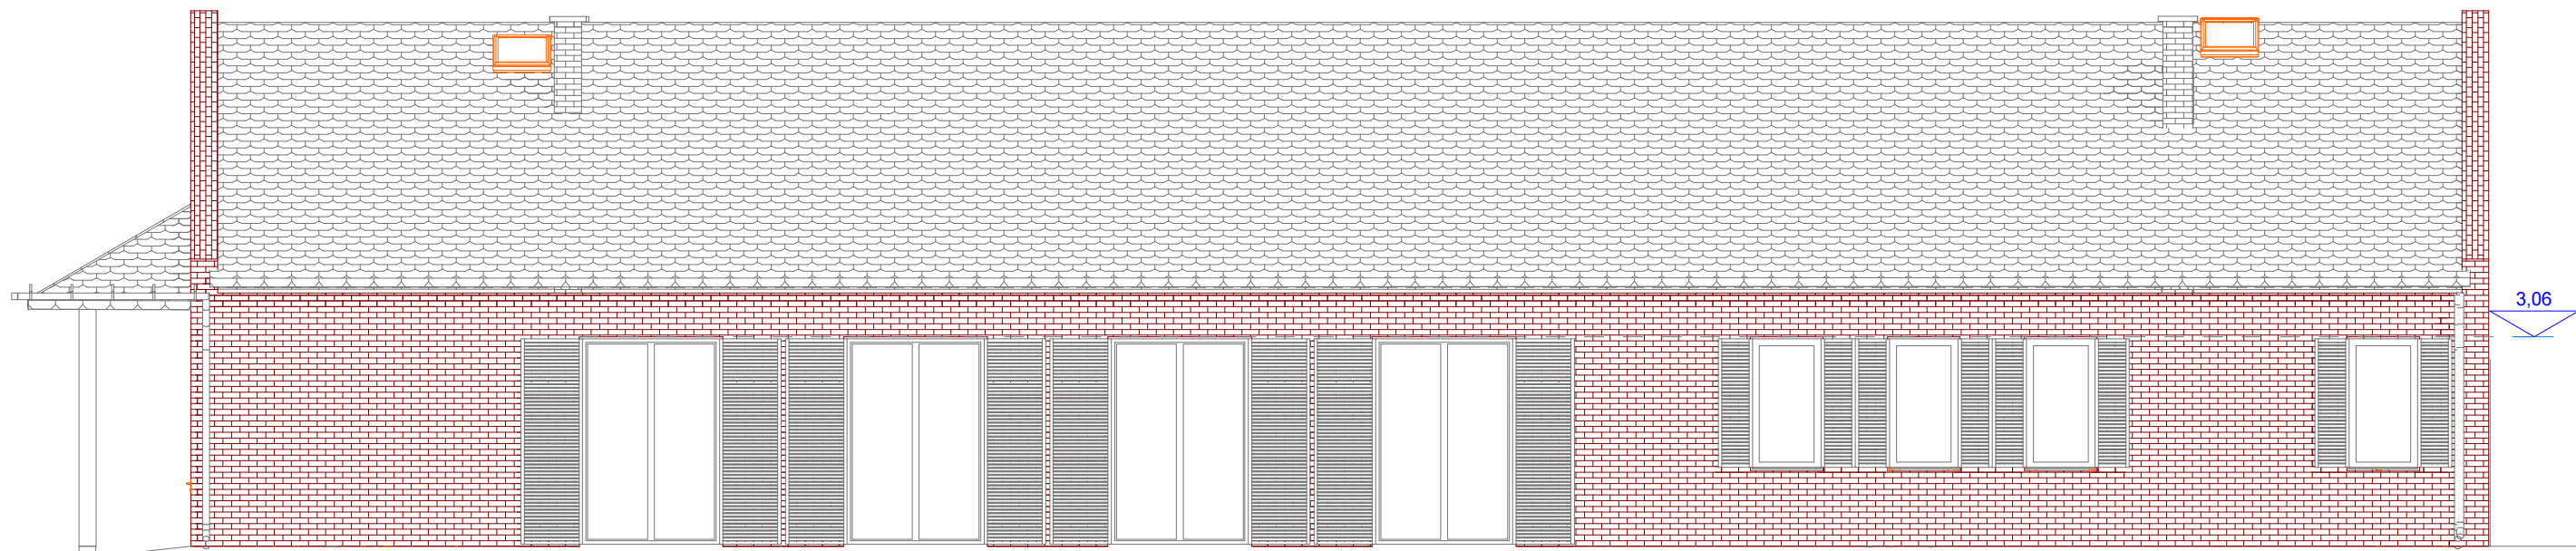

180 100

1 2 3 4 5 6 7 8 9 10 11 12 13 14 15 16 17 18 19 20 21 22 23 24 25 26 27 28 29 30 31 32 33 34 34

BIURO PROJEKTÓW arch.Paweł Kalinowski 51-428 WROCŁAW UL. NIBORSKA 3 TEL. 0601 58 61 79 TEL/FAX / 071 / 34 56 814	
TEMAT : PROJEKT ŚWIE TLICY WIEJSKIEJ W MOJĘCICACH	
ADRES :Mojećice ,Gmina Wołów , Woj Dolnosłaskie Dz.nr 354	FAZA:P.B.
INWESTOR:Gmina Wołów ,Rynek Ratusz , 56-100 Wołów	
PROJEKTANT:arch.Paweł Kalinowski upr. nr 162/84 WBPP UPR.konserwatorskie nr 13/98 PSOZ	DATA: 09 2013
SPRAWDZAJĄCY:arch.Stefan Zalewski upr. nr 290/84 WBPP	SKALA 1:100
RYS : ELEWACJA E4	RYS NR .10