



1posadzka granitowa płytki 60x60x2
1cm wylewka samopoziomująca
15cm jastrych zbrojony siatką 15X125 fi 6
0,3mm folia budowlana
8,0cm styropian twardy FS 30
0,3mm folia budowlana
10 cm chudy beton
zageszczone podłoże z pospólki do Id 0,97

dachówka karpiówka podwojna w koronke do a spadku 30 stopni
łaty kontrłaty
folia dekarcka zbrojona (zgrzewana lub klejona)
kratownica deskowa
folia paroprzepuszczalna
wełna mineralna 25 cm
0,3folia budowlana
strop podwieszony gipskarton EI15

dachówka karpiówka podwojna w koronke do a spadku 30 stopni
łaty kontrłaty
folia dekarcka zbrojona (zgrzewana lub klejona)
więzba dachowa wg konstrukcji
strop podwieszony płyta OSB
siatka polipropylen
tynk mieneralny

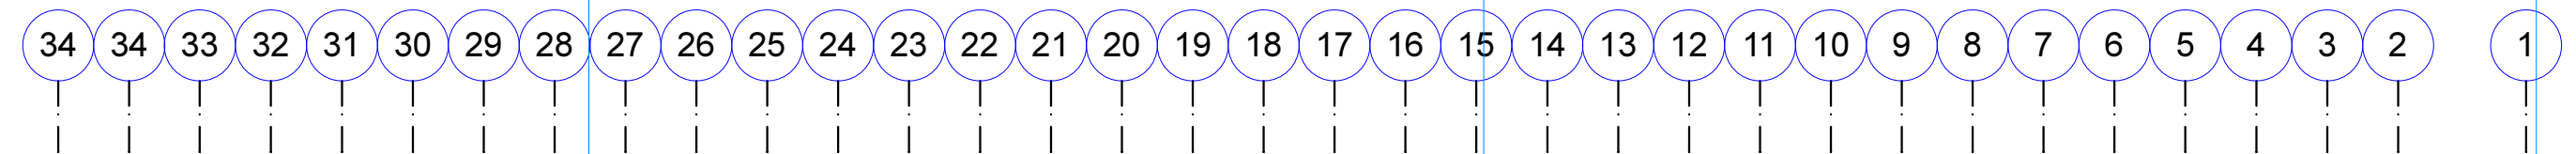

1posadzka drewniana deska barlinecka
1cm wylewka samopoziomująca
15cm jastrych zbrojony siatką 15X15 fi 6 AM3
podbudowa zasypka keramzyt
0,3mm folia budowlana
8,0cm styropian twardy FS 30
0,3mm folia budowlana
10 cm chudy beton

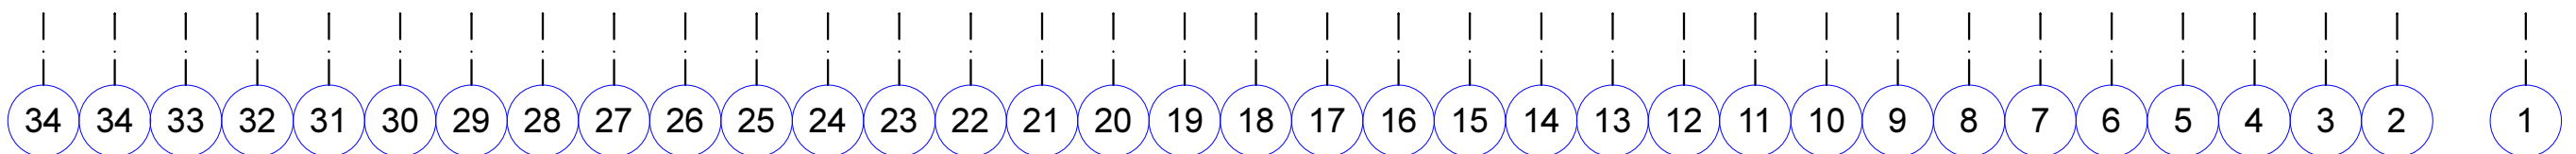

BIURO PROJEKTÓW arch.Paweł Kalinowski 51-428 WROCŁAW UL. NIBORSKA 3 TEL. 0601 58 61 79 TEL/FAX / 071 / 34 56 814	
TEMAT : PROJEKT ŚWIELICY WIEJSKIEJ W MOJĘCICACH	
ADRES :Mojęcice ,Gmina Wołów , Woj Dolnośląskie Dz.nr 354	FAZA:P.B.
INWESTOR:Gmina Wołów ,Rynek Ratusz , 56-100 Wołów	
PROJEKTANT:arch.Paweł Kalinowski upr. nr 162/84 WBPP UPR.konserwatorskie nr 13/98 PSOZ	DATA: 09 2013
SPRAWDZAJĄCY:arch.Stefan Zalewski upr. nr 290/84 WBPP	SKALA 1:100
RYS : PRZEKRÓJ A-A	RYS NR . 5