

Przewód odprowadzający  
druł FeZn Ø8mm ułożony  
w rurze instalacyjnej  
w warstwie ocieplenia


Przewód odprowadzający  
druł FeZn Ø8mm ułożony  
w rurze instalacyjnej  
w warstwie ocieplenia

Przewód odprowadzający  
druł FeZn Ø8mm ułożony  
w rurze instalacyjnej  
w warstwie ocieplenia

Przewód odprowadzający  
druł FeZn Ø8mm ułożony  
w rurze instalacyjnej  
w warstwie ocieplenia

Przewód odprowadzający  
druł FeZn Ø8mm ułożony  
w rurze instalacyjnej  
w warstwie ocieplenia

Przewód odprowadzający  
druł FeZn Ø8mm ułożony  
w rurze instalacyjnej  
w warstwie ocieplenia

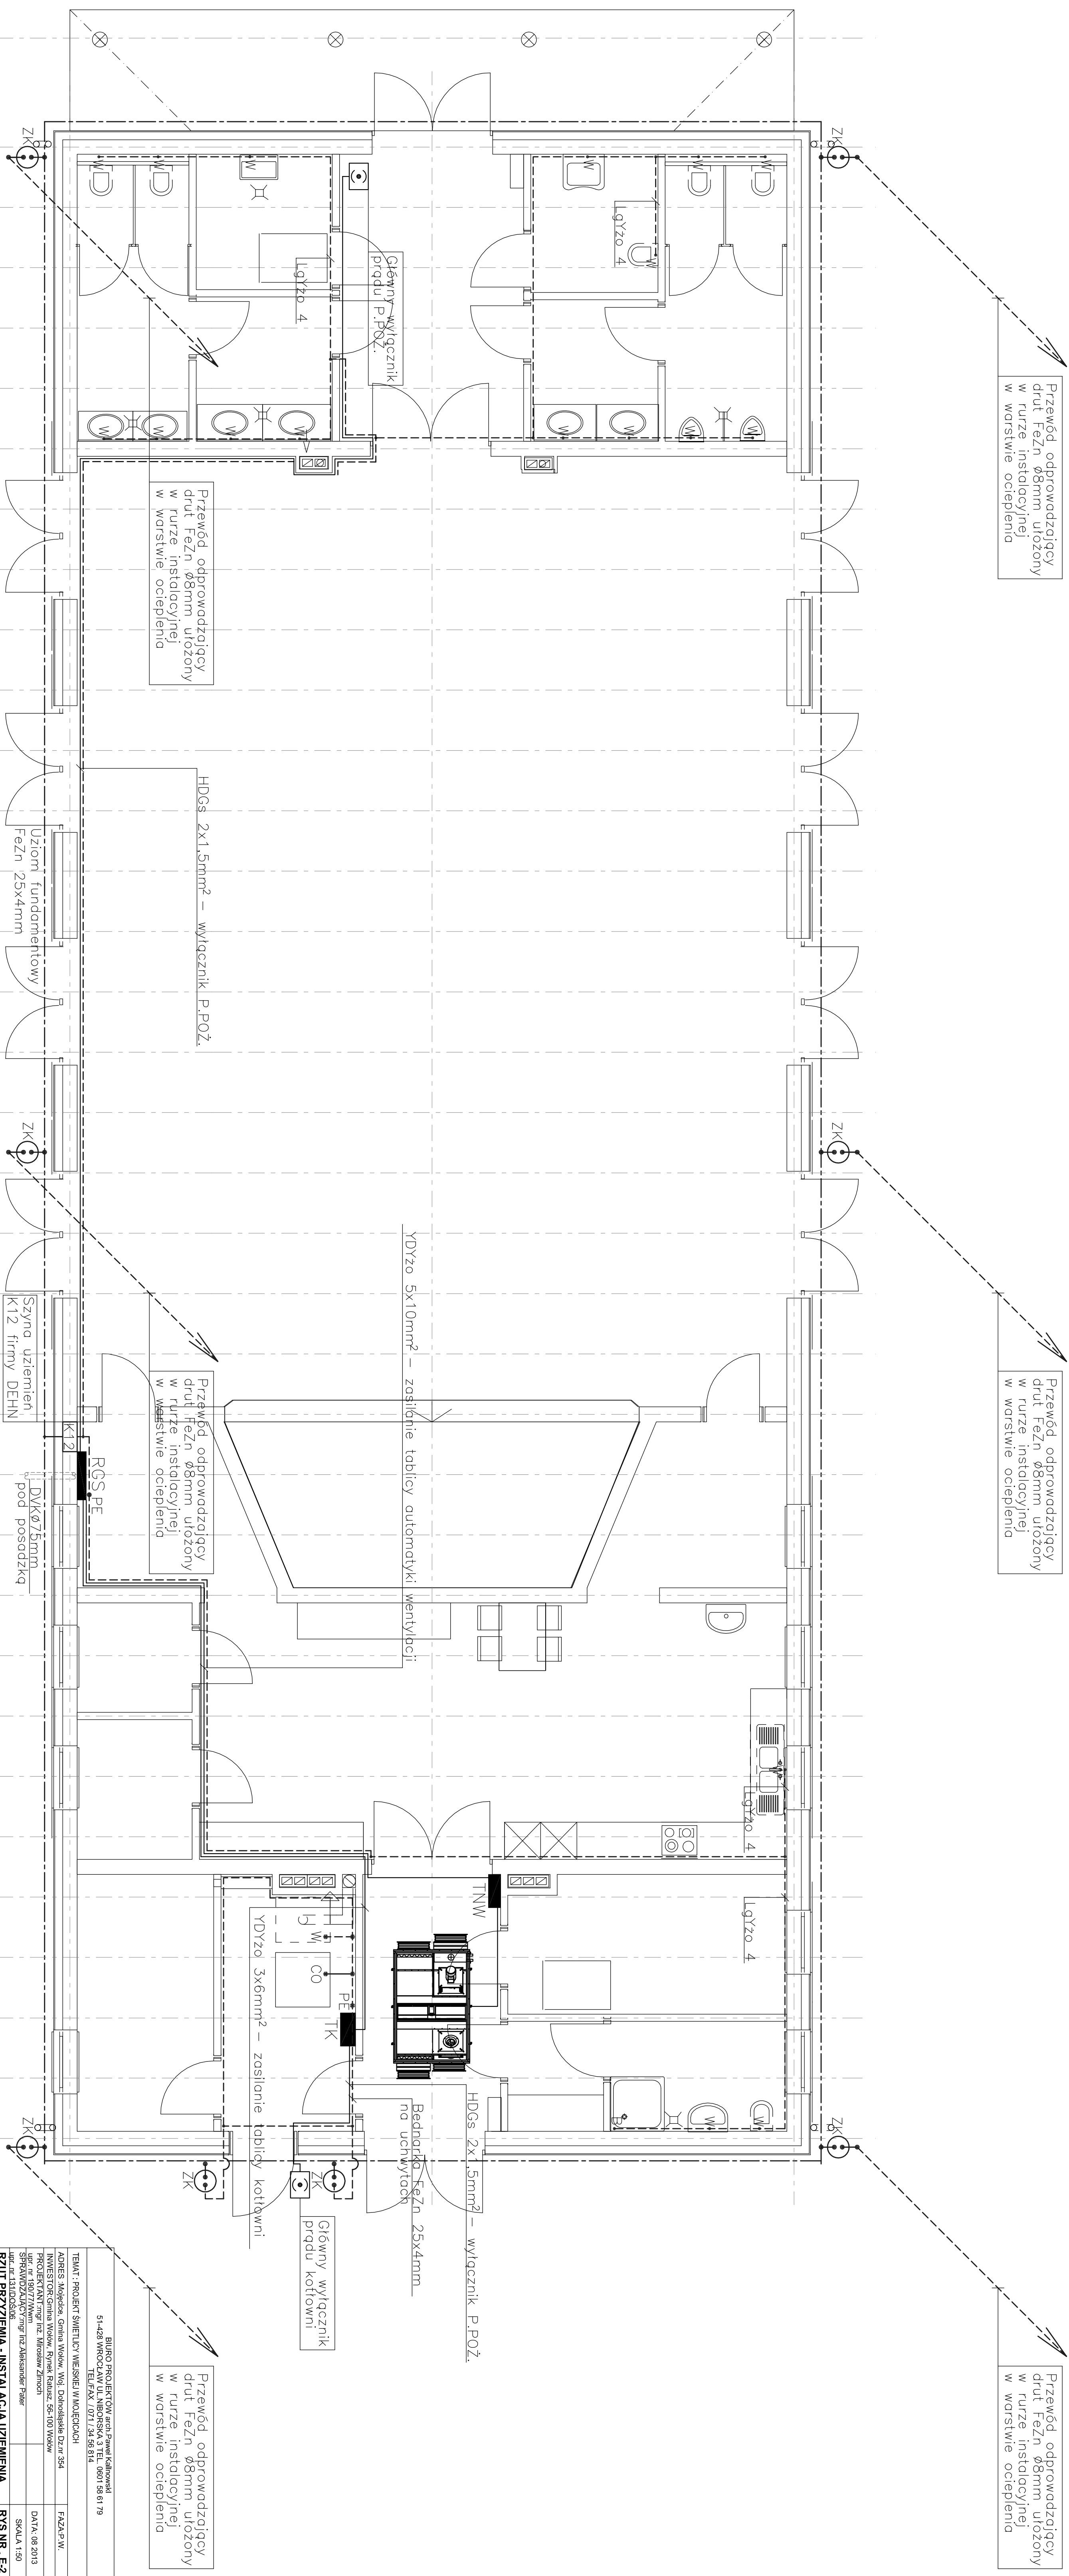

BIURO PROJEKTOWE archi i projekt	
51-428 WROCŁAW	51-428 WROCŁAW
TEL/FAX: 071 74 56 814	0601 56 61 79
TELAT : PROJEKT ŚMIETLIWY WIEŚCIE W MOJECACH	
ADRES : Mojeć, Gmina Wąsów, Woj. Dolnośląskie Dział 354	
INWESTOR : Gmina Wąsów, Rynek, Rynek, 56-100 Wąsów	
UDZ. nr 1907/2013	
SPRAWOZDAWCY : mgr inż. Aleksander Piater	
UDZ. nr 1310/2013	
RZUT PRZYZIEMIA - INSTALACJA UZIEMIENIA	RYS NR. E-2